



Carrer Eugeni d'Ors

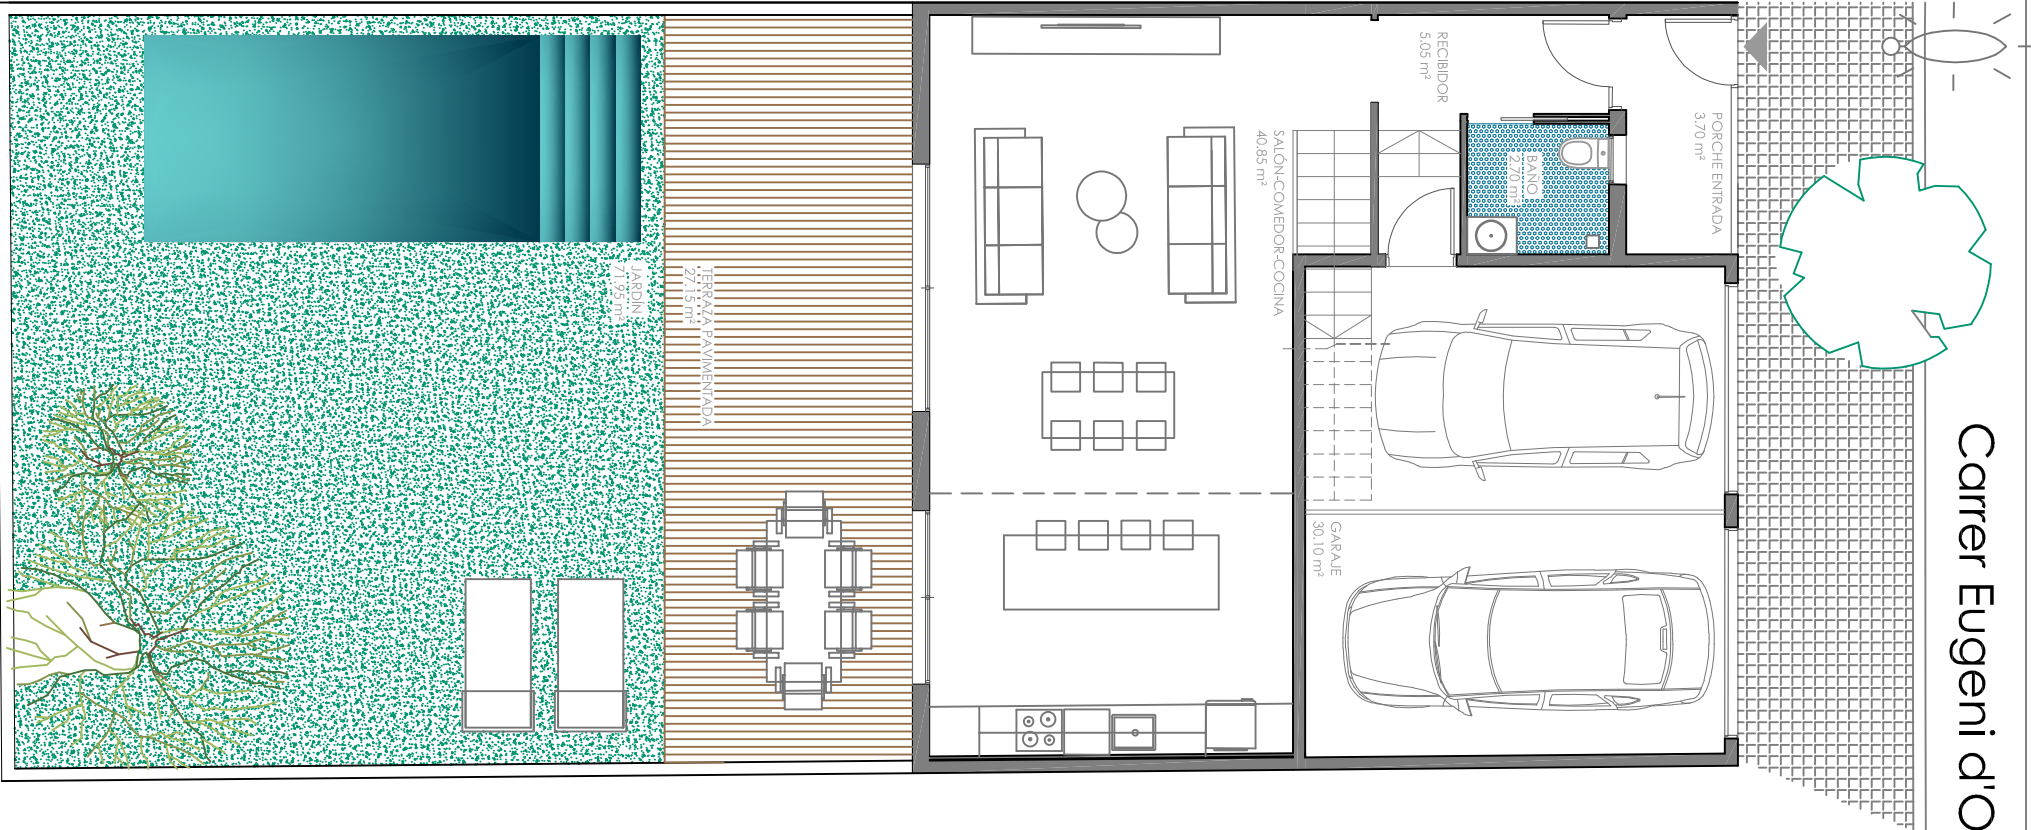


PLANTA BAJA

VIVIENDA C.EUGENI D'ORS, 2

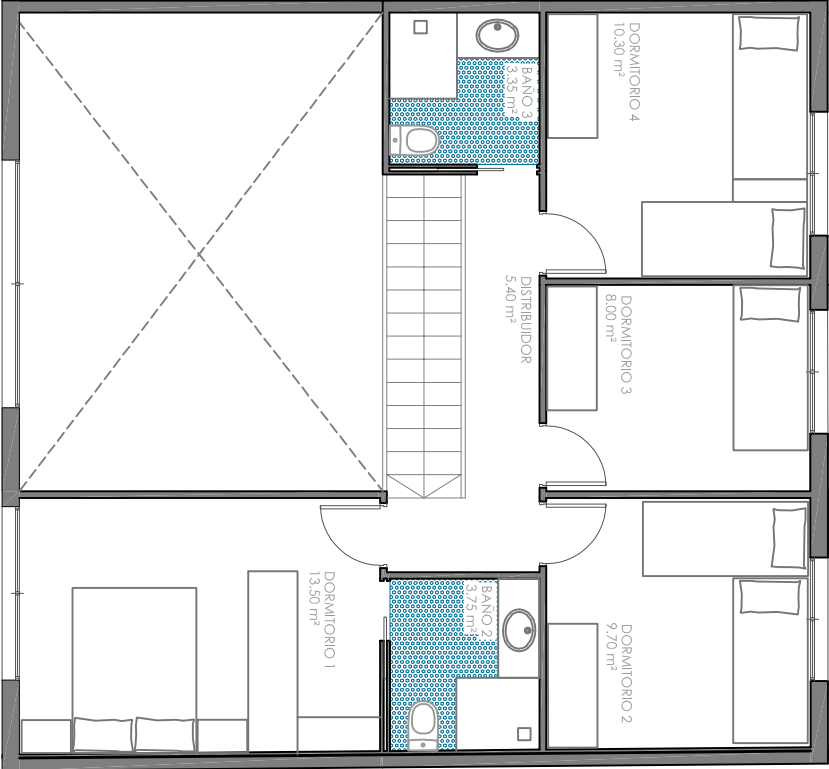

PLANTA PRIMERA

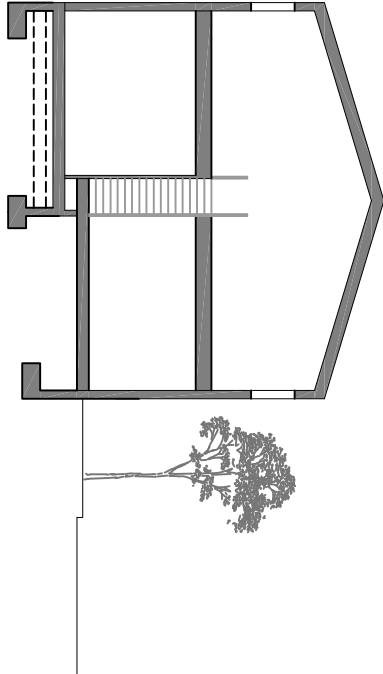

Sección Vivienda C.Eugeni d'Ors, 2

CUADRO DE SUPERFÍCIES	
Eugeni d'Ors, 2	
SUPERFÍCIES CONSTRUIDAS	
Planta Baja - Garaje	33,55
Planta Baja Vivienda	59,40
Planta Primera - Vivienda	65,50
TOTAL	158,45
SUPERFÍCIES ÚTILES EXTERIORES	
Terraza Pavimentada	27,15
Jardín	71,95
TOTAL	99,10
SUPERFÍCIES ÚTILES	
Planta Baja	82,40
Porche	3,70
Garaje	30,10
Recebidor	5,05
Baño 1	2,70
Salón-Comedor-Cocina	40,85
Planta Primera	54,00
Dormitorio 1	13,50
Dormitorio 2	9,70
Dormitorio 3	8,00
Dormitorio 4	10,30
Distribuidor	5,40
Baño 2	3,75
Baño 3	3,35
TOTAL	136,40
SUPERFÍCIE SOLAR	92,95

NOTA: ESTOS PLANOS ESTÁN SUJETOS A MODIFICACIONES POR PRESCRIPCIONES TÉCNICAS Y TIENE VALIDEZ SÓLO A EFECTOS DE ANTEPROYECTO

C.EUGENI D'ORS, 2, esq. C. MILÀ i FONTANALS
SENTMENAT - VALLÈS OCCIDENTAL

PROYECTO: De dos viviendas unifamiliares entre medianeros
-Vivienda C.Eugeni d'Ors, 2
Piscina opcional

ANTEPROYECTO

FECHA: FEBRERO 2023

AP

AID PALMES