





Carrer Eugeni d'Ors

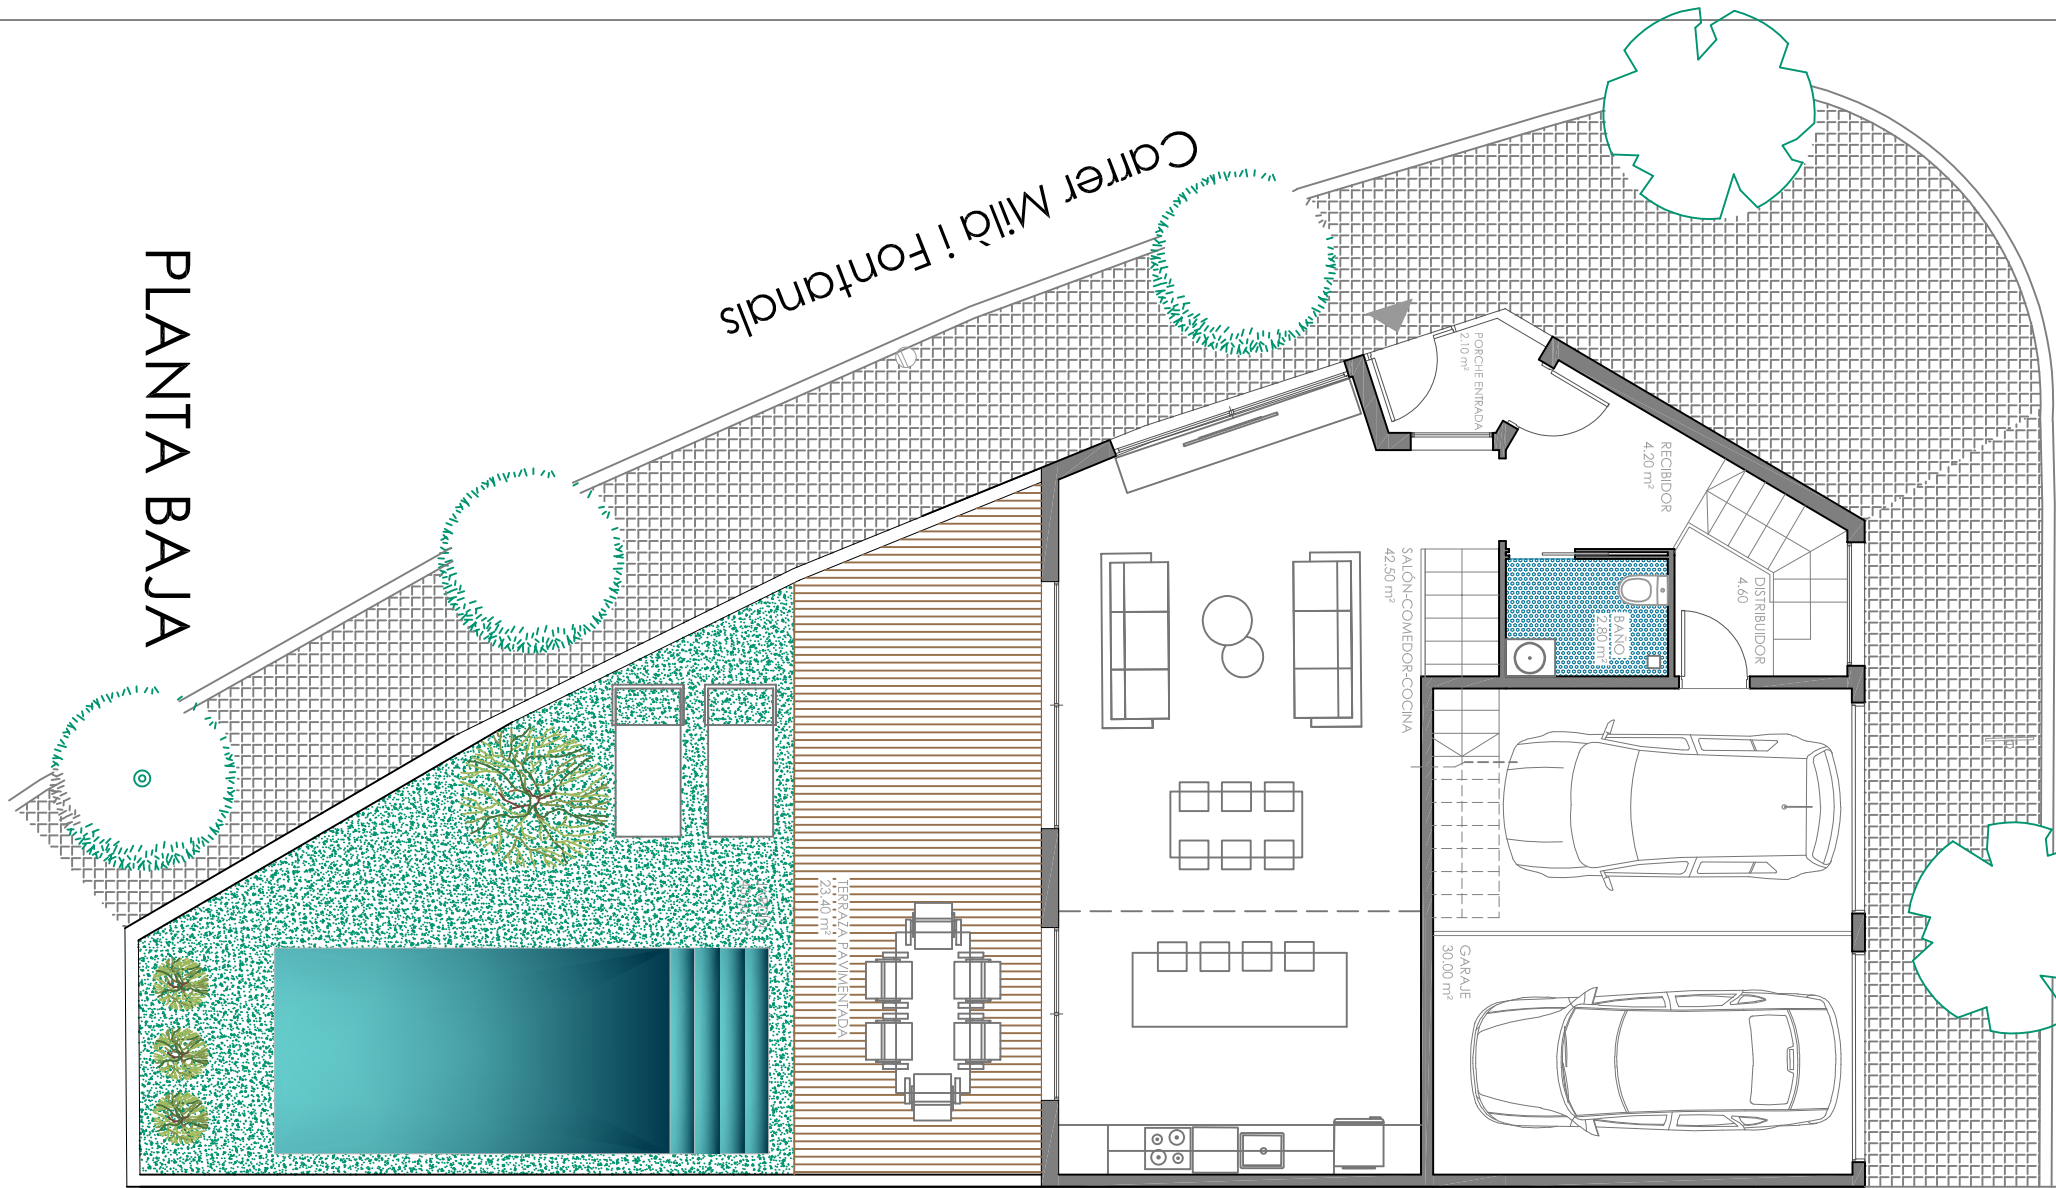

VIVIENDA C.MILÀ i FONTANALS

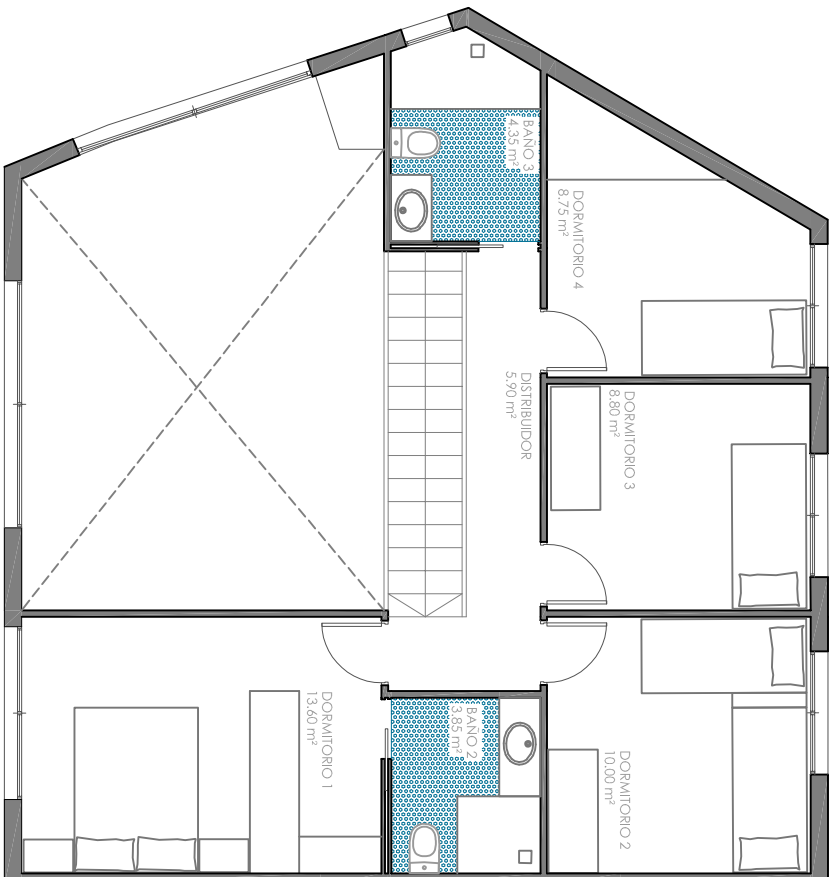

PLANTA PRIMERA

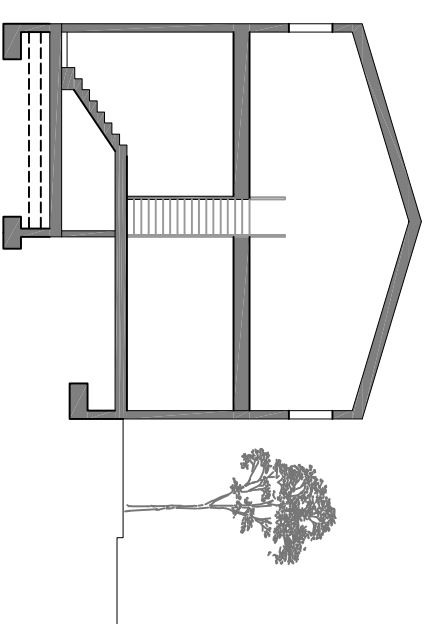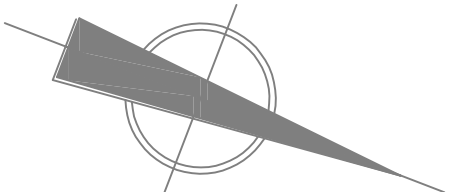

Sección Vivienda C.Milà i Fontanals

CUADRO DE SUPERFÍCIES	
Milà i Fontanals	
SUPERFÍCIES CONSTRUIDAS	
Planta Baja - Garaje	33.40
Planta Baja Vivienda	62.40
Planta Primera - Vivienda	67.10
TOTAL	162.90
SUPERFÍCIES ÚTILES EXTERIORES	
Terraza Pavimentada	23.40
Jardín	40.60
TOTAL	64.00
SUPERFÍCIES ÚTILES	
Planta Baja	86.20
Porche	2.10
Garaje	30.00
Recibidor y Distribuidor	8.80
Baño 1	2.80
Salón-Comedor-Cocina	42.50
Planta Primera	55.25
Dormitorio 1	13.60
Dormitorio 2	10.00
Dormitorio 3	8.80
Dormitorio 4	8.75
Distribuidor	5.90
Baño 2	3.85
Baño 3	4.35
TOTAL	141.45
SUPERFICIE SOLAR	95.80

NOTA: ESTOS PLANOS ESTÁN SUJETOS A MODIFICACIONES POR PRESCRIPCIONES TÉCNICAS Y TIENE VALIDEZ SÓLO A EFECTOS DE ANTERPROYECTO

C.EUGENI D'ORS, 2, esq. C. MILÀ i FONTANALS
SENTMENAT - VALLÉS OCCIDENTAL

PROYECTO: De dos viviendas unifamiliares entre medianeras
-Vivienda C.Milà i Fontanals
Piscina opcional

ANTERPROYECTO

FECHA: FEBRERO 2023

AID PALMES

PLANTA BAJA