



El presente documento es copia de su original del cual es Autor la empresa: AID PALMES, SL. Su utilización total o parcial, así como cualquier reproducción o cesión a terceros, requerirá la previa autorización del Autor, quedando en cualquier caso prohibida cualquier modificación unilateral del mismo.

NOTA : ESTOS PLANOS ESTÁN SUJETOS A MODIFICACIONES POR PRESCRIPCIONES TÉCNICAS Y TIENEN VALIDEZ SÓLO A EFECTOS COMERCIALES.


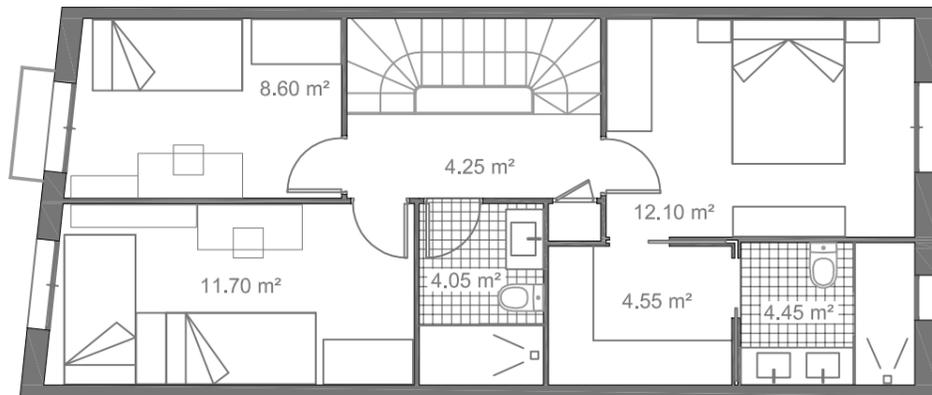


PLANTA SEGUNDA

CASA A	
SUPERFICIE CONSTRUIDA	
PL. BAJA :	8,65 m ²
PL. PRIMERA :	62,35 m ²
PL. SEGUNDA :	62,35 m ²
SUPERFICIE CONSTRUIDA TOTAL:	133,35 m ²
SUPERFICIE ÚTIL TOTAL:	111,05 m ²
SUPERFICIE EXTERIOR	
PLANTA BAJA ESCALERA:	3,85 m ²
PLANTA BAJA TERRAZA:	28,90 m ²

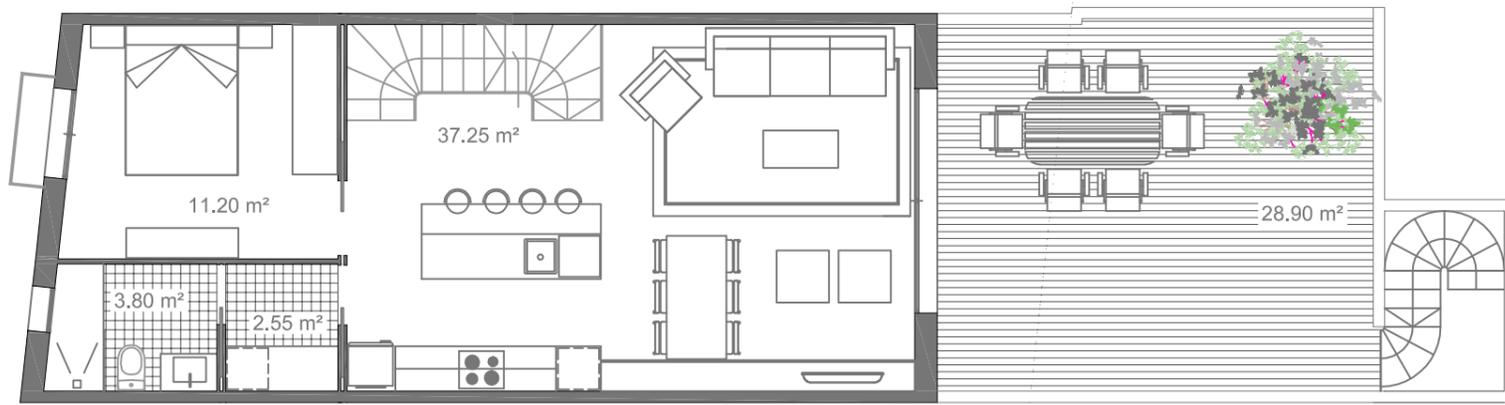

PLANTA PRIMERA

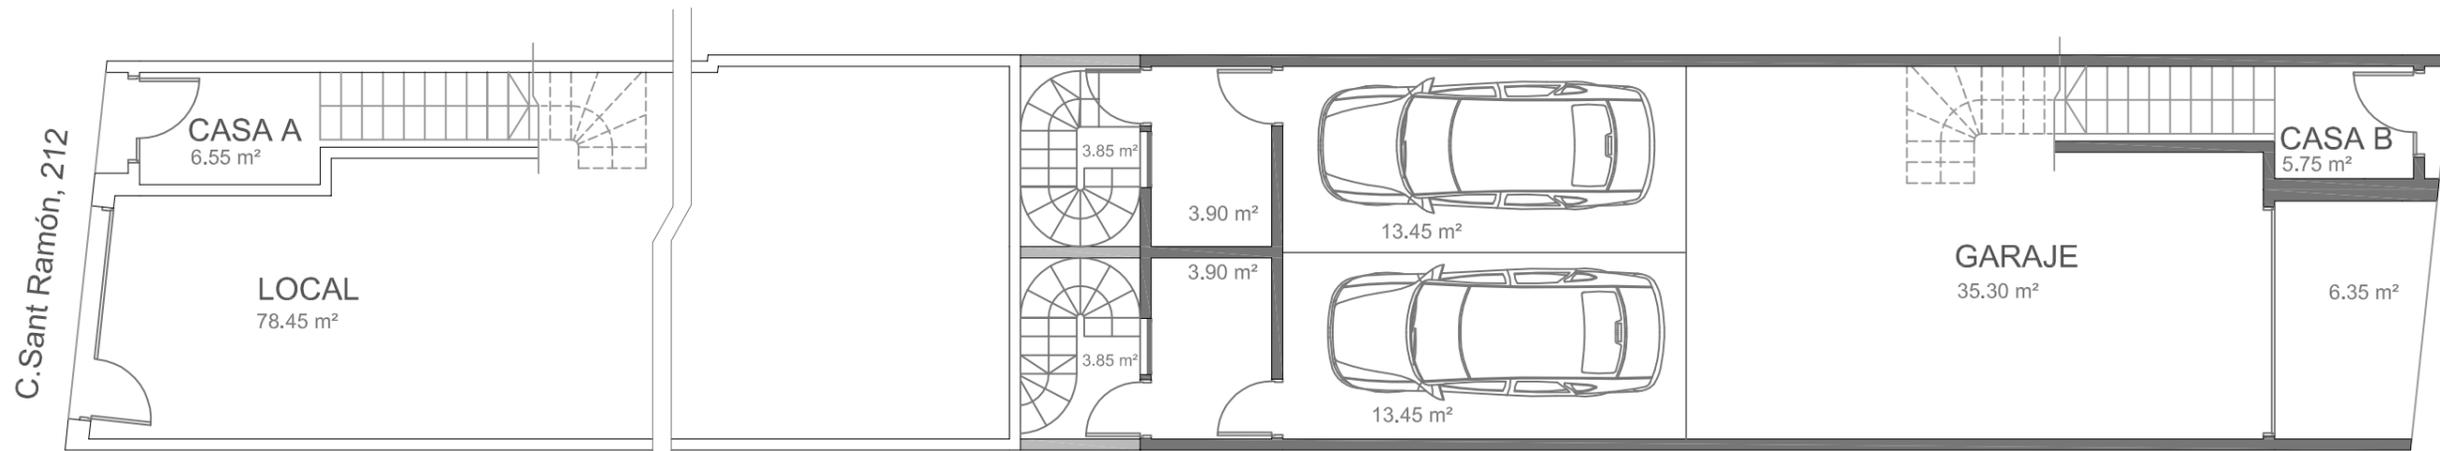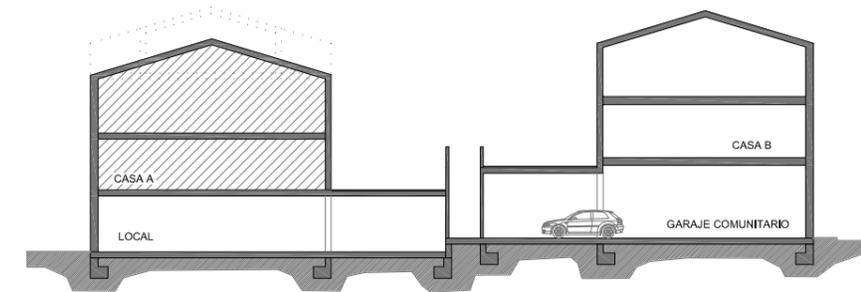

PLANTA BAJA

CASA A



TÍTULO DEL PLANO:
**DISTRIBUCIÓN PLANTAS
CASA A**

FECHA:
MAYO 2019

CARRER SANT RAMÓN, 212 Y
PASSATGE DE MARIA LLUÏSA, 81
CERDANYOLA DEL VALLÉS

PROYECTO:
2 Viviendas Unifamiliares, 1 Local y Garaje comunitario

AUTOR DEL PROYECTO:
AID PALMES

Ps. de Maria Lluïsa, 81

