
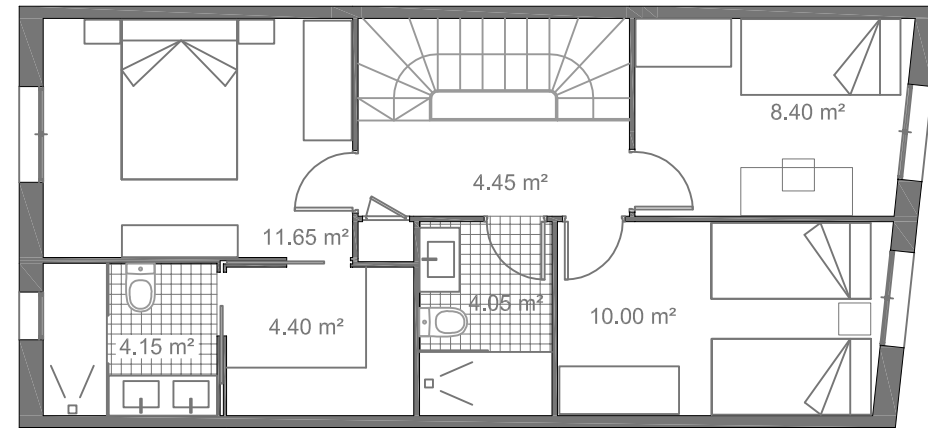



El presente documento es copia de su original del cual es Autor la empresa: AID PALMES, S.L. Su utilización total o parcial, así como cualquier reproducción o cesión a terceros, requerirá la previa autorización del Autor, quedando en cualquier caso prohibida cualquier modificación unilateral del mismo.

NOTA : ESTOS PLANOS ESTÁN SUJETOS A MODIFICACIONES POR PRESCRIPCIONES TÉCNICAS Y TIENEN VALIDEZ SÓLO A EFECTOS COMERCIALES.


	CASA B
SUPERFICIE CONSTRUIDA	
PL. BAJA :	7,85 m <sup>2</sup>
PL. PRIMERA :	59,50 m <sup>2</sup>
PL. SEGUNDA :	59,50 m <sup>2</sup>
SUPERFICIE CONSTRUIDA TOTAL:	126,85 m <sup>2</sup>
SUPERFICIE ÚTIL TOTAL:	105,00 m <sup>2</sup>
SUPERFICIE EXTERIOR	
PLANTA BAJA ESCALERA:	3,85 m <sup>2</sup>
PLANTA BAJA TERRAZA:	29,20 m <sup>2</sup>

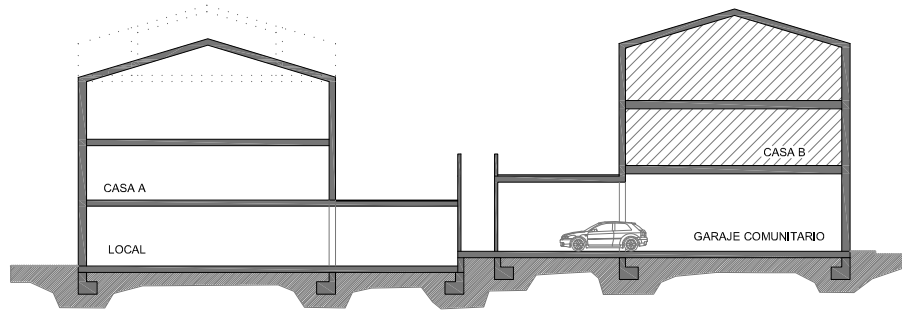

PLANTA SEGUNDA

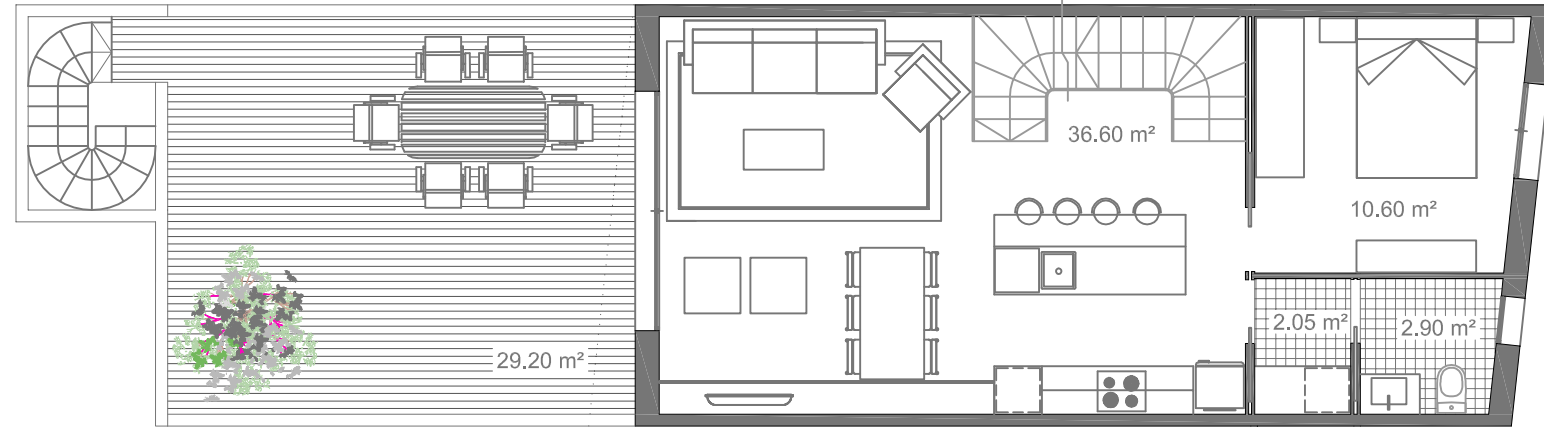

PLANTA PRIMERA

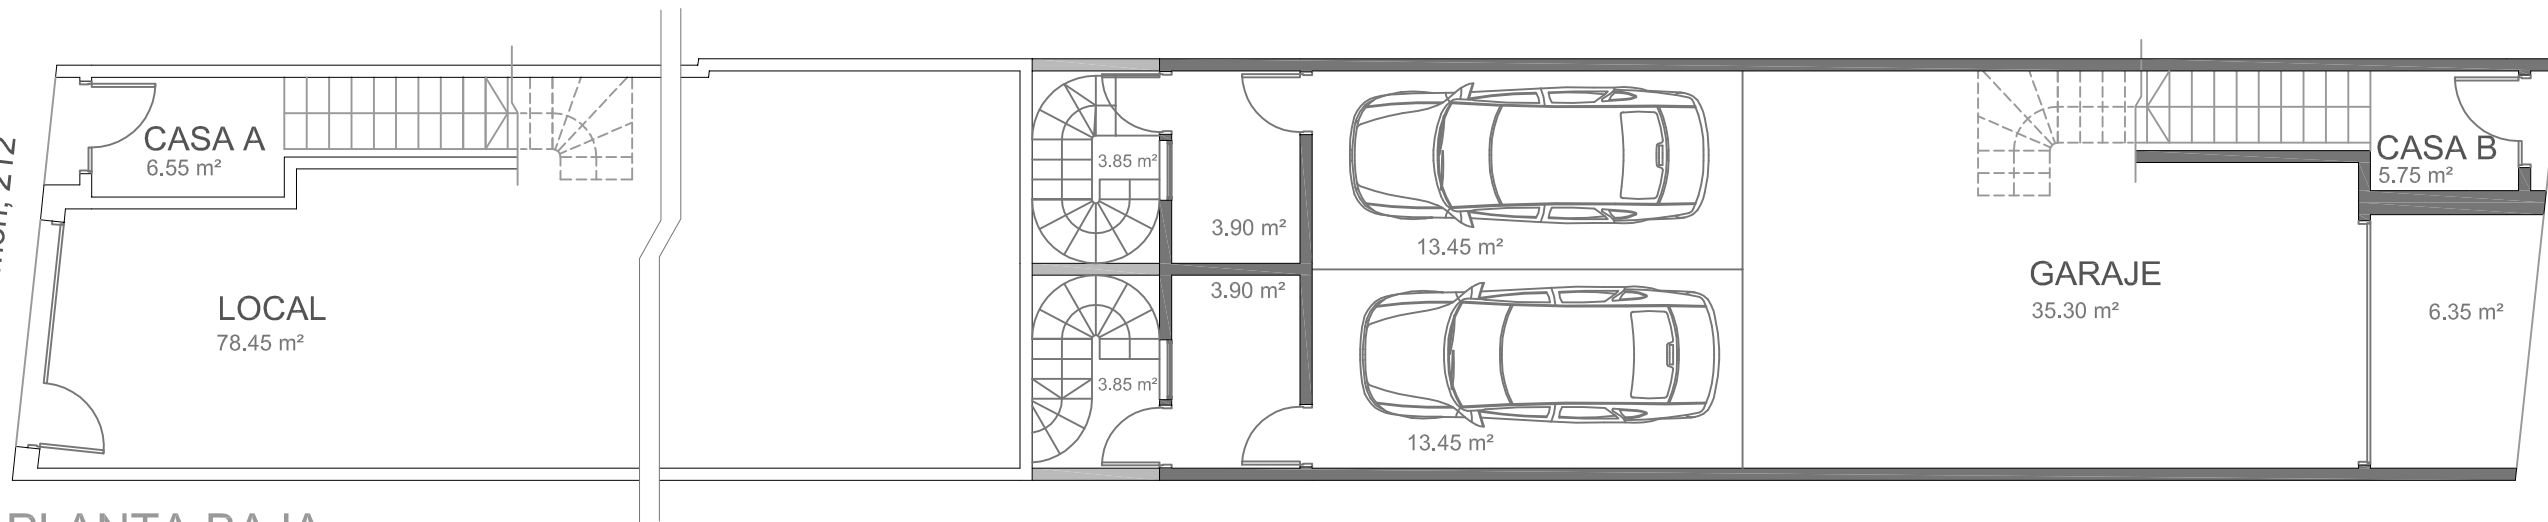

PLANTA BAJA

CASA B



TÍTULO DEL PLANO:  
**DISTRIBUCIÓN PLANTAS  
CASA B**

CARRER SANT RAMÓN, 212 Y  
PASSATGE DE MARIA LLUÏSA, 81  
CERDANYOLA DEL VALLÉS

PROYECTO:  
2 Viviendas Unifamiliares, 1 Local y Garaje comunitario

AUTOR DEL PROYECTO:  
**AID PALMES**

FECHA:  
MAYO 2019

Ps. de Maria Lluïsa, 81

