

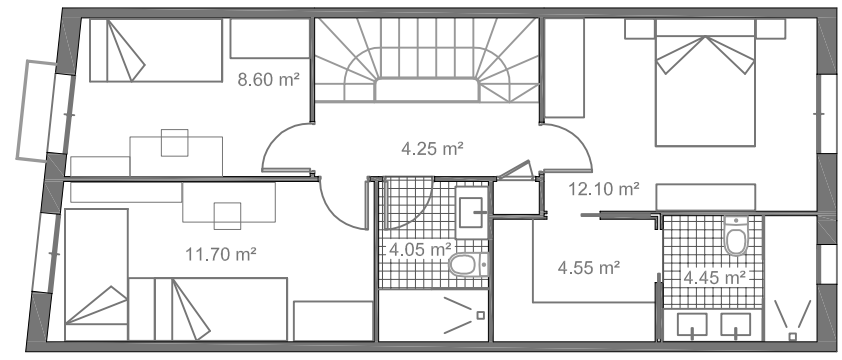



El presente documento es copia de su original del cual es Autor la empresa: AID PALMES, S.L. Su utilización total o parcial, así como cualquier reproducción o cesión a terceros, requerirá la previa autorización del Autor, quedando en cualquier caso prohibida cualquier modificación unilateral del mismo.

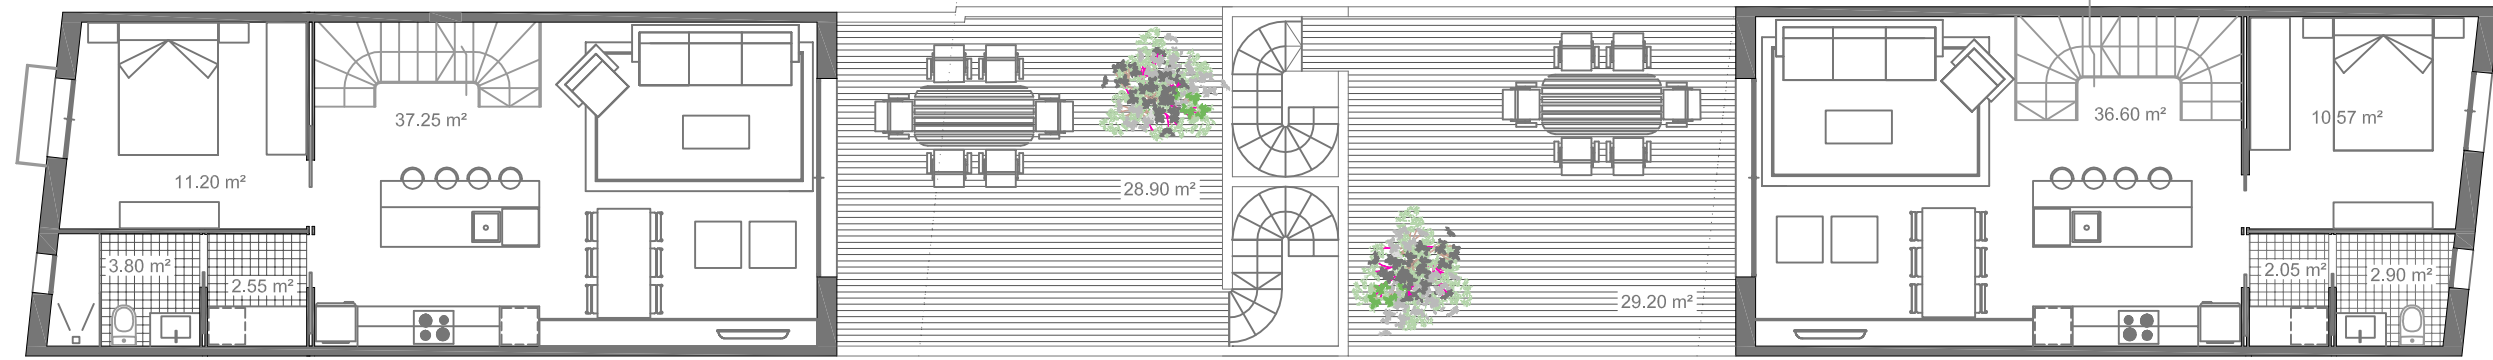


PLANTA SEGUNDA

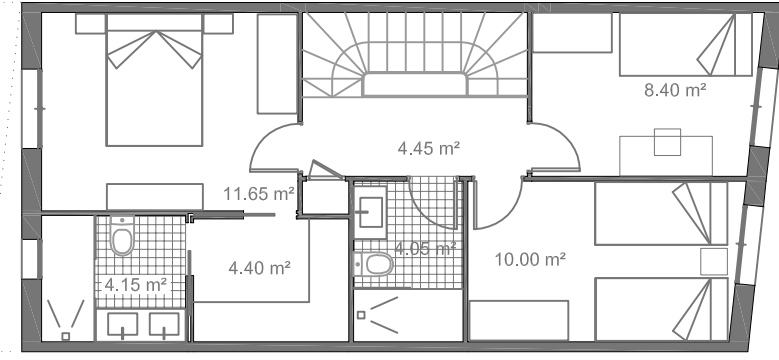

PLANTA PRIMERA

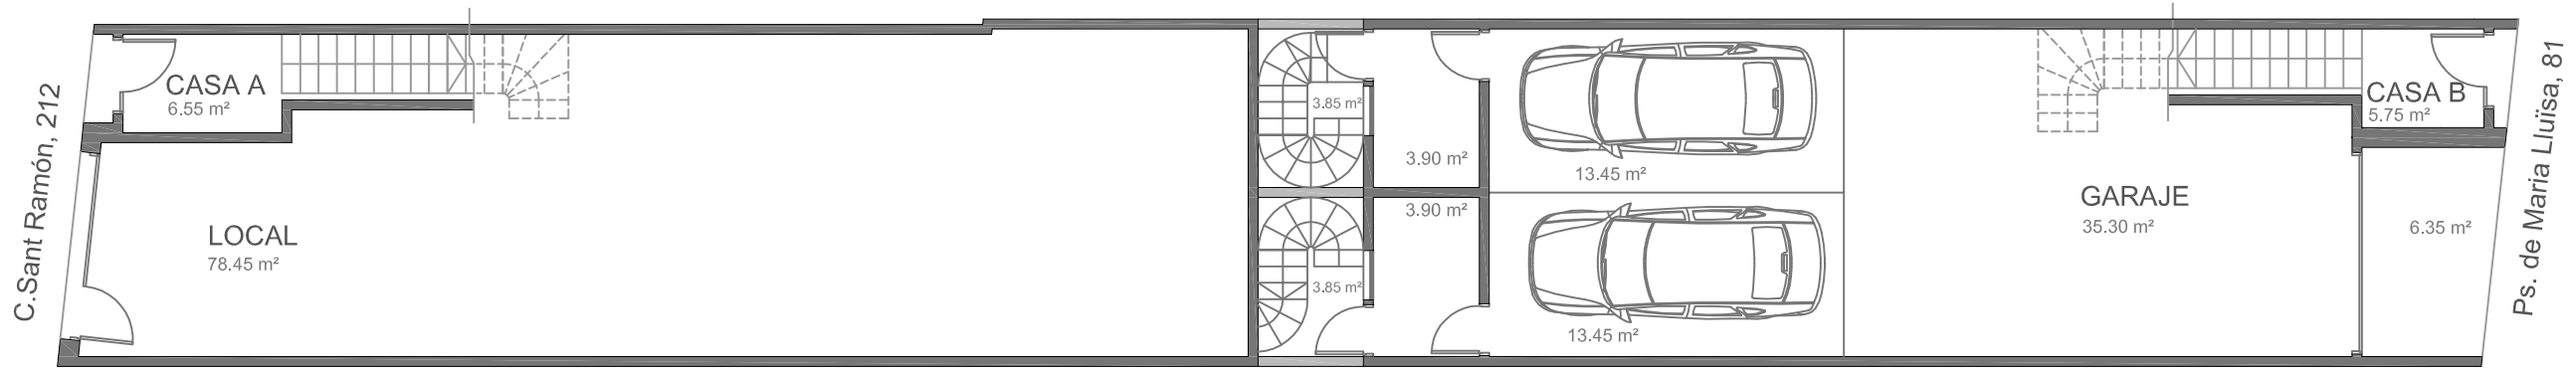


PLANTA BAJA

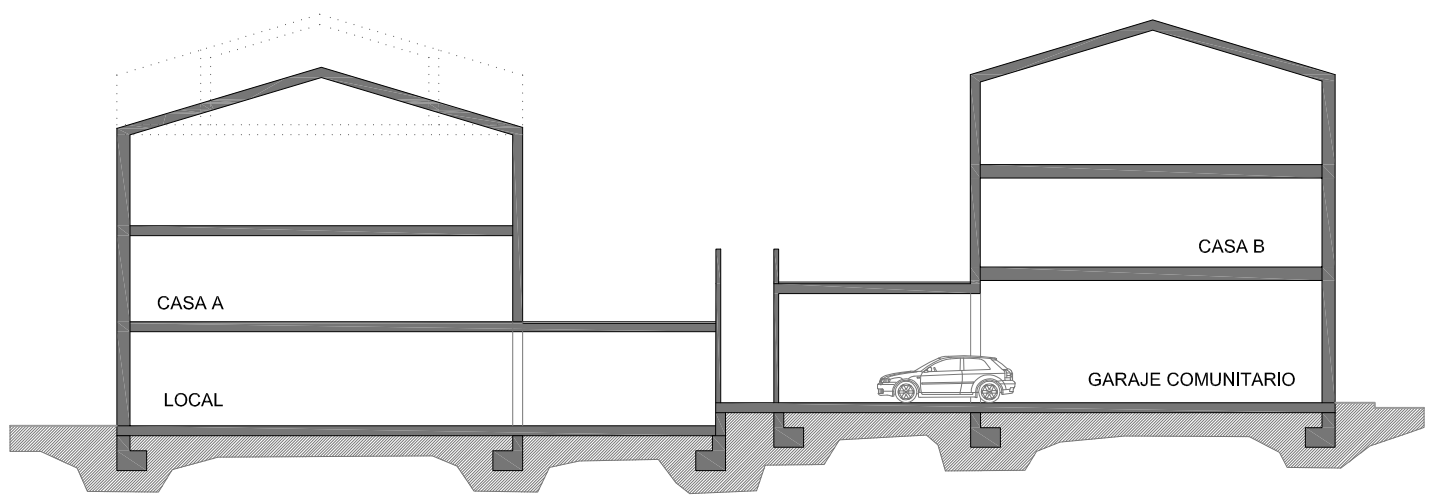

SUPERFICIE SOLAR:		193,50 m ²		
SUPERFICIE CONSTRUIDA	LOCAL	GARAJE	CASA A	CASA B
PL. BAJA :	85,15 m ²	83,40 m ²	8,65 m ²	7,85 m ²
PL. PRIMERA :			62,35 m ²	59,50 m ²
PL. SEGUNDA :			62,35 m ²	59,50 m ²
SUPERFICIE CONSTRUIDA TOTAL:		428,75 m ²		

NOTA : ESTOS PLANOS ESTÁN SUJETOS A MODIFICACIONES POR PRESCRIPCIONES TÉCNICAS Y TIENEN VALIDEZ SÓLO A EFECTOS COMERCIALES.

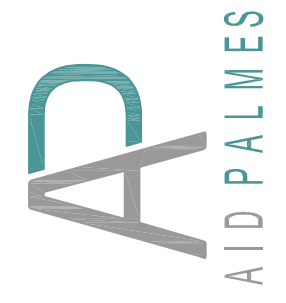

TÍTULO DEL PLANO:
DISTRIBUCIÓN PLANTAS

FECHA:
MAYO 2019

CARRER SANT RAMÓN, 212 Y
PASSATGE DE MARIA LLUÏSA, 81
CERDANYOLA DEL VALLÈS

PROYECTO:
2 Viviendas Unifamiliares, 1 Local y Garaje comunitario

AUTOR DEL PROYECTO:
AID PALMES

