




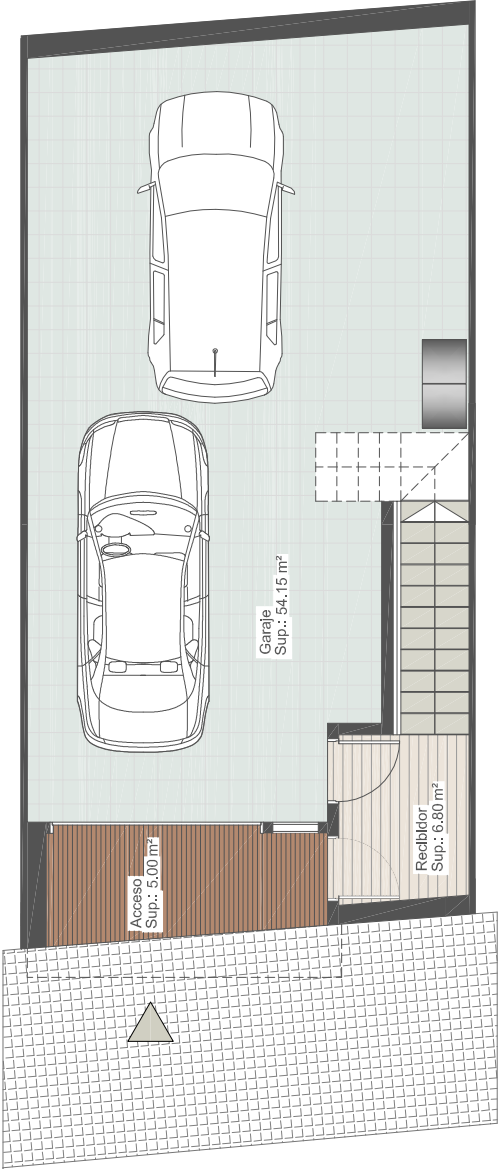


PLANTA BAJA

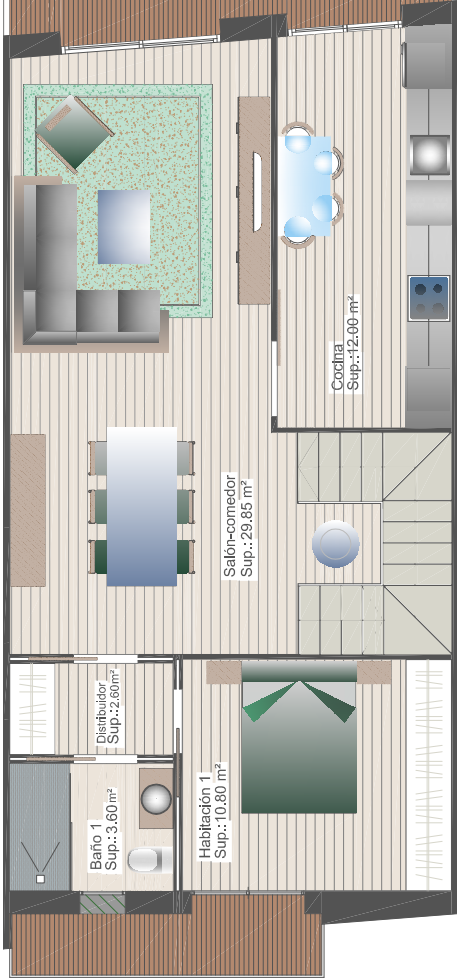

PLANTA PRIMERA

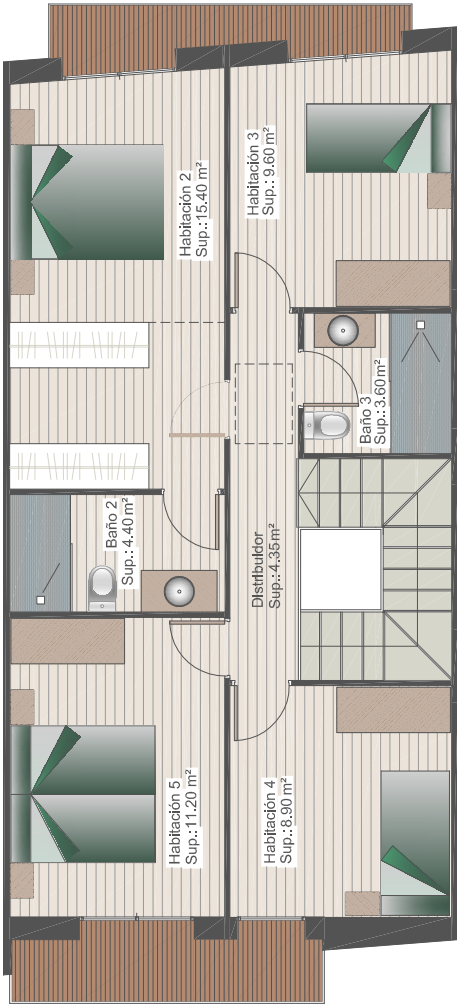

PLANTA SEGUNDA

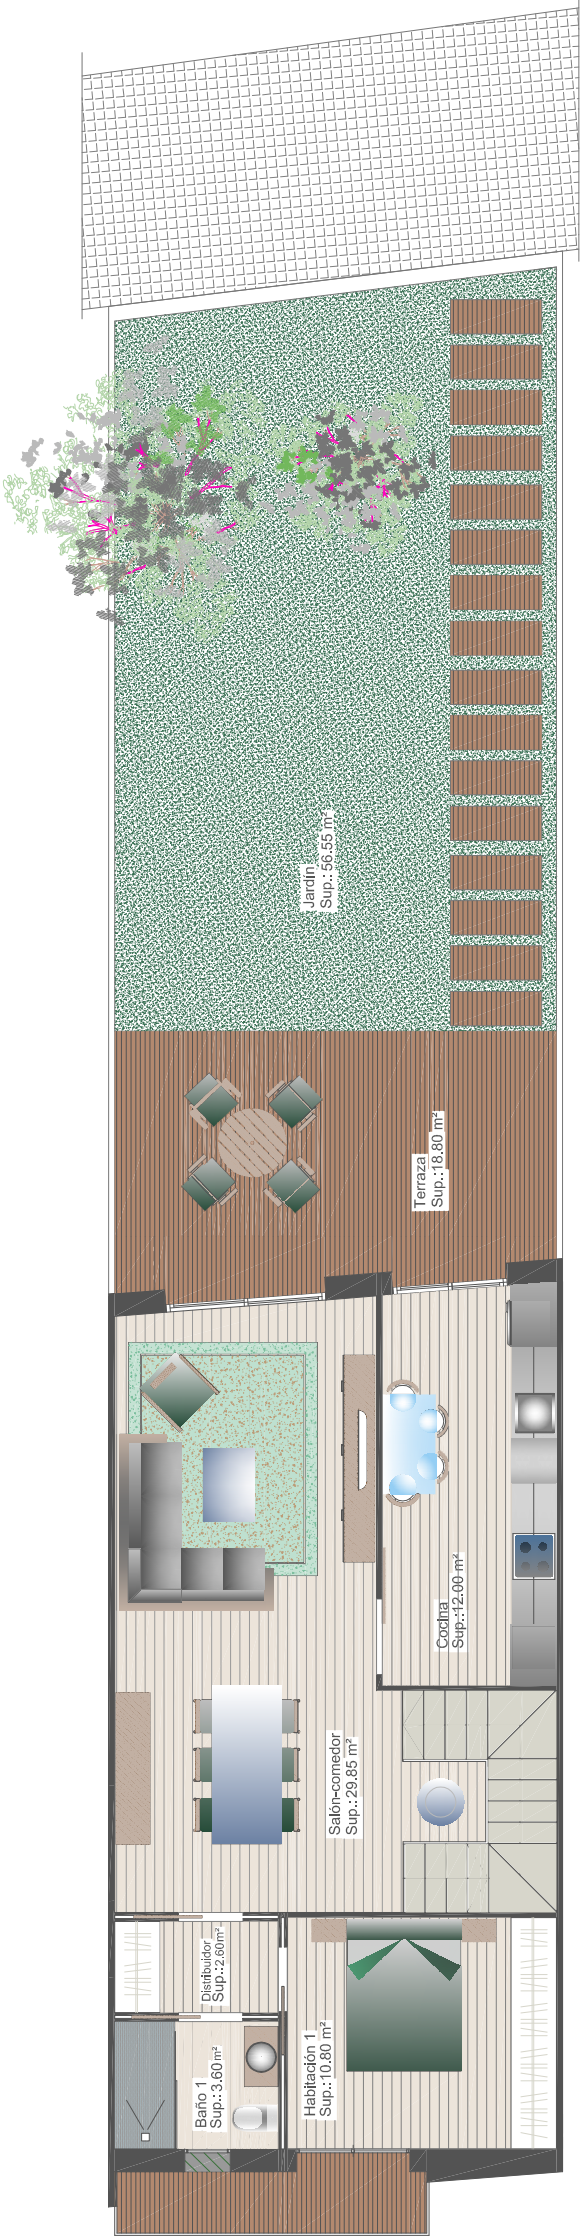

SUPERFICIE SOLAR:	155.00 m².
SUPERFICIES CONSTRUIDAS	
PL. BAJA :	72.00 m²
PL. PRIMERA :	72.00 m²
PL. SEGUNDA :	72.00 m²
SUPERFICIE CONSTRUIDA TOTAL:	216.00 m².
SUPERFICIE ÚTIL TOTAL:	177.25 m².
SUP. BALCONES Y TERRAZA :	33.00 m².
SUP. JARDIN :	59.30 m².

NOTA :
ESTOS PLANOS ESTÁN SUJETOS A MODIFICACIONES POR PRESCRIPCIONES
TÉCNICAS Y TIENEN VALIDEZ SÓLO A EFECTOS COMERCIALES.

VIVIENDA A

C/ CARRASCO I FORMIGUERA , 90-96		AID PALMES	
PROYECTO:		EMPRESA ADAPTADA	
5 Viviendas Unifamiliares entre medianeras		GARANTIZADA LA	
AUTOR DEL PROYECTO:		FECHA:	
AID PALMES		DICIEMBRE 2018	