


PLANTA BAJA

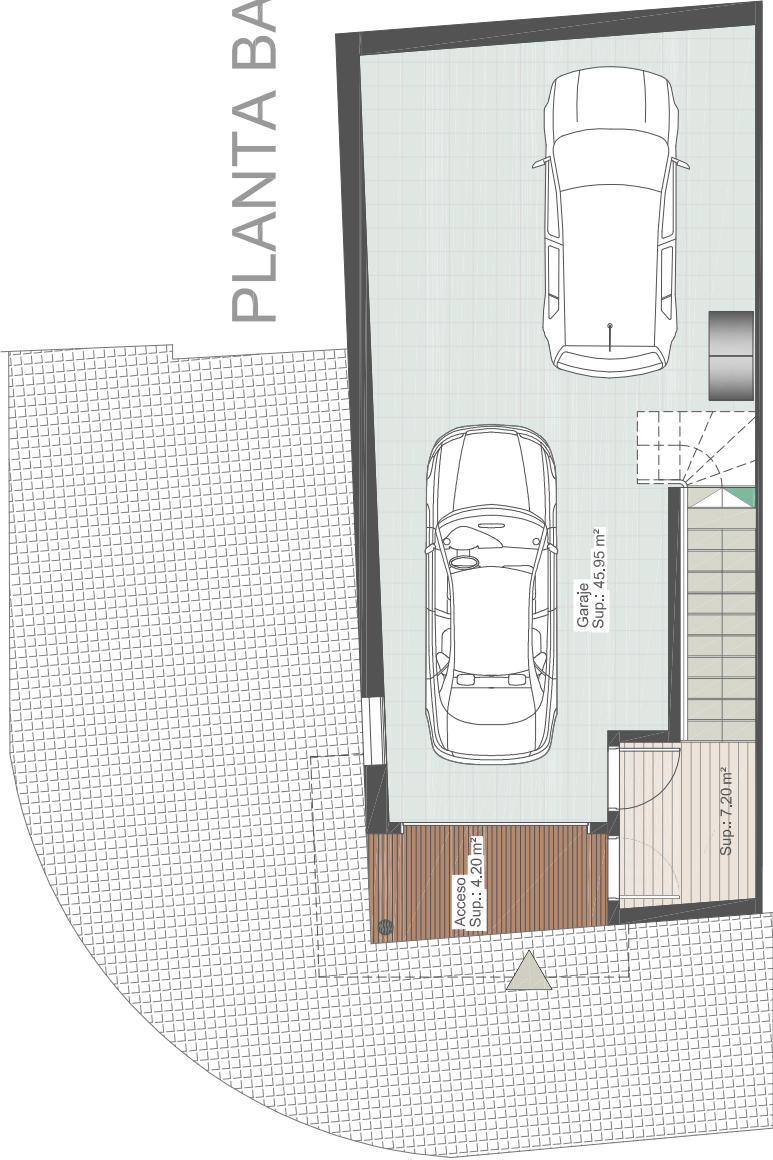

SUPERFICIE SOLAR: 140.50 m².



SUPERFICIES CONSTRUIDAS
PL. BAJA : 64.85 m²
PL. PRIMERA : 64.85 m²
PL. SEGUNDA: 64.85 m²
SUPERFICIE CONSTRUIDA TOTAL: 194.55 m².
SUPERFICIE ÚTIL TOTAL: 153.85 m².

SUP. EXTERIOR PAVIMENTADA: 30.55 m².
SUP. JARDÍN : 52.05 m².

NOTA :
ESTOS PLANOS ESTÁN SUJETOS A MODIFICACIONES POR PRESCRIPCIONES TÉCNICAS Y TIENEN VALIDEZ SÓLO A EFECTOS COMERCIALES.



PLANTA PRIMERA

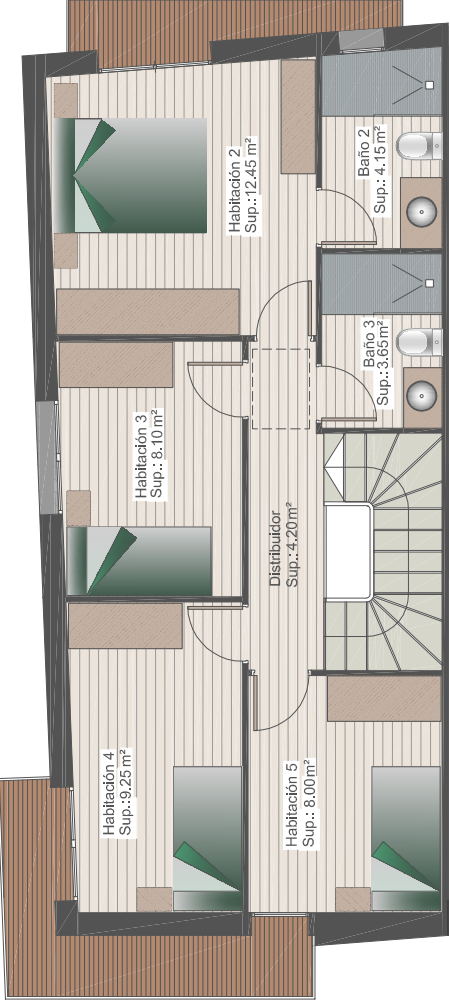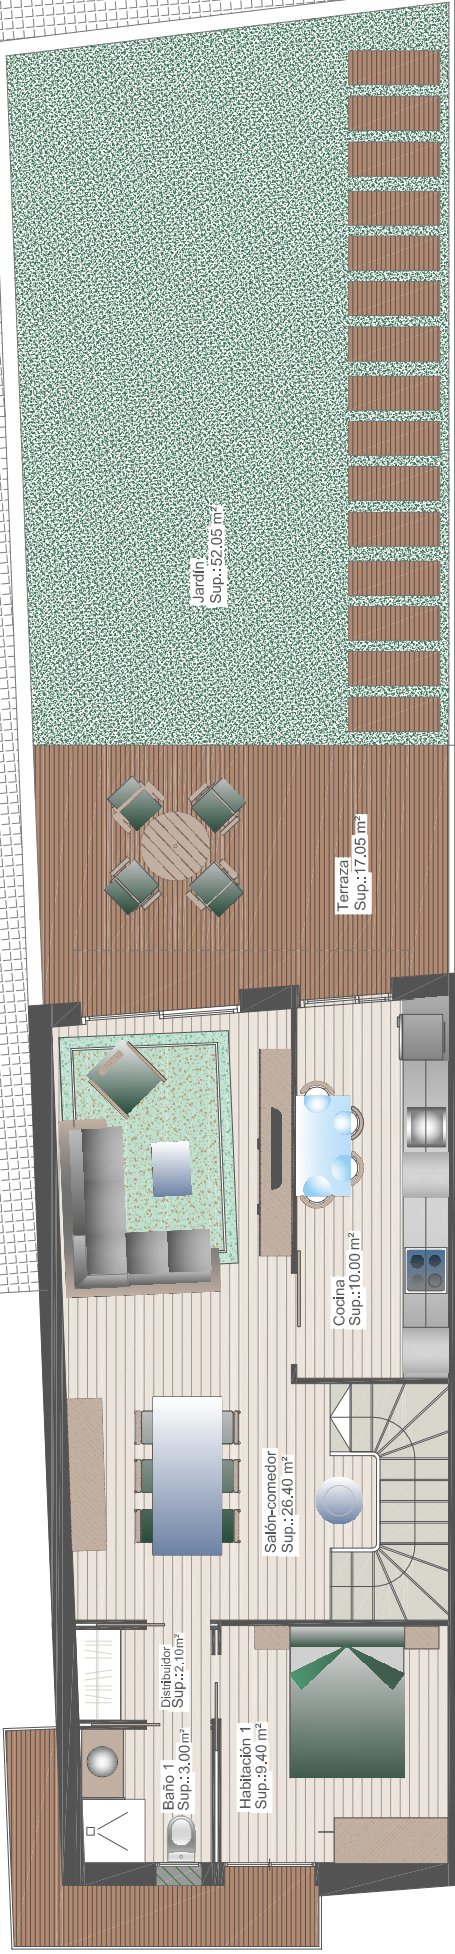

VIVIENDA E

C/ CARRASCO I FORMIGUERA , 90-96
RUBÍ

PROYECTO:
5 Viviendas Unifamiliares entre medianeras
AUTOR DEL PROYECTO:
A I D P A L M E S

PLANTA SEGUNDA



FECHA:
DICIEMBRE 2018